


VOLUMEN B

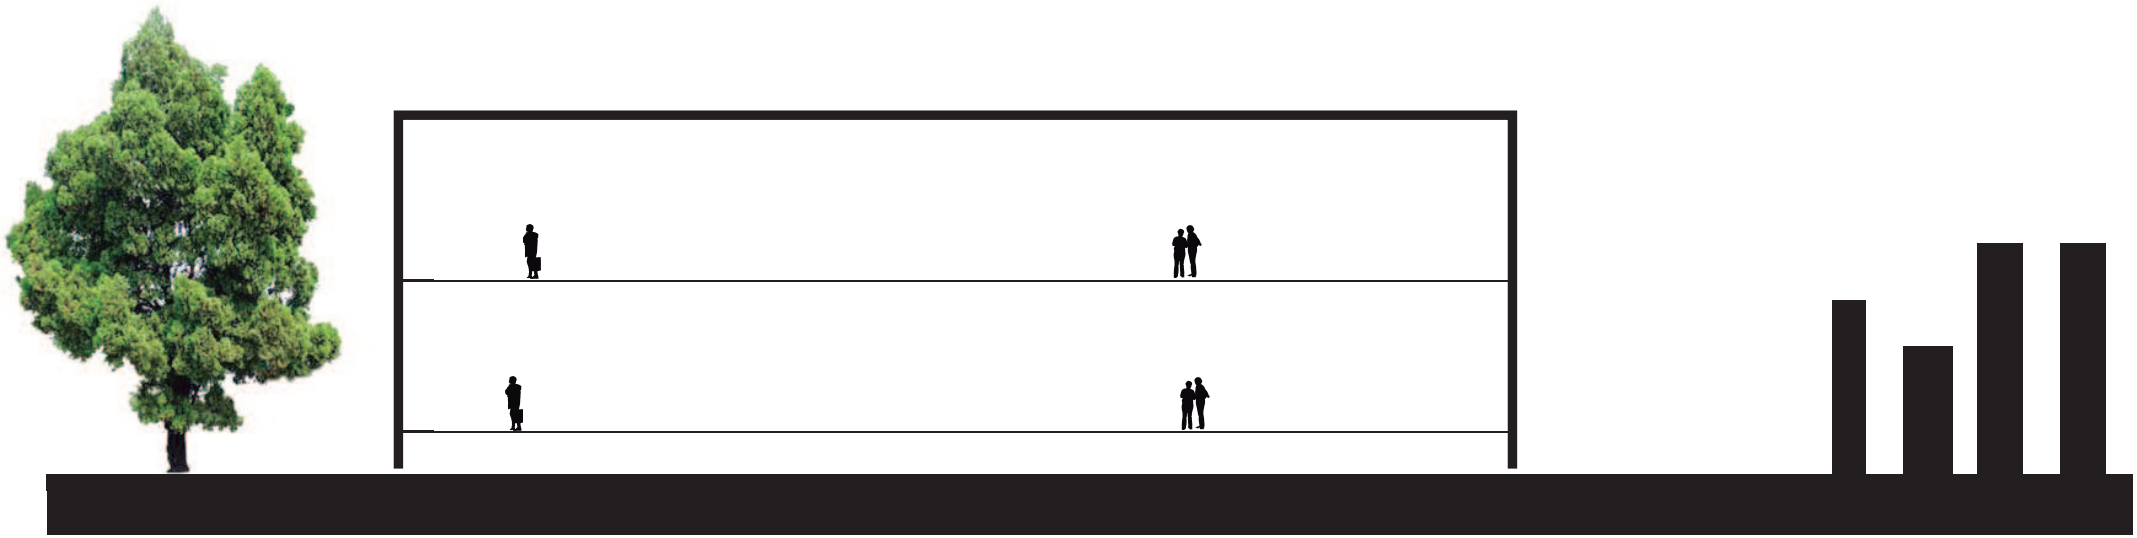


VS

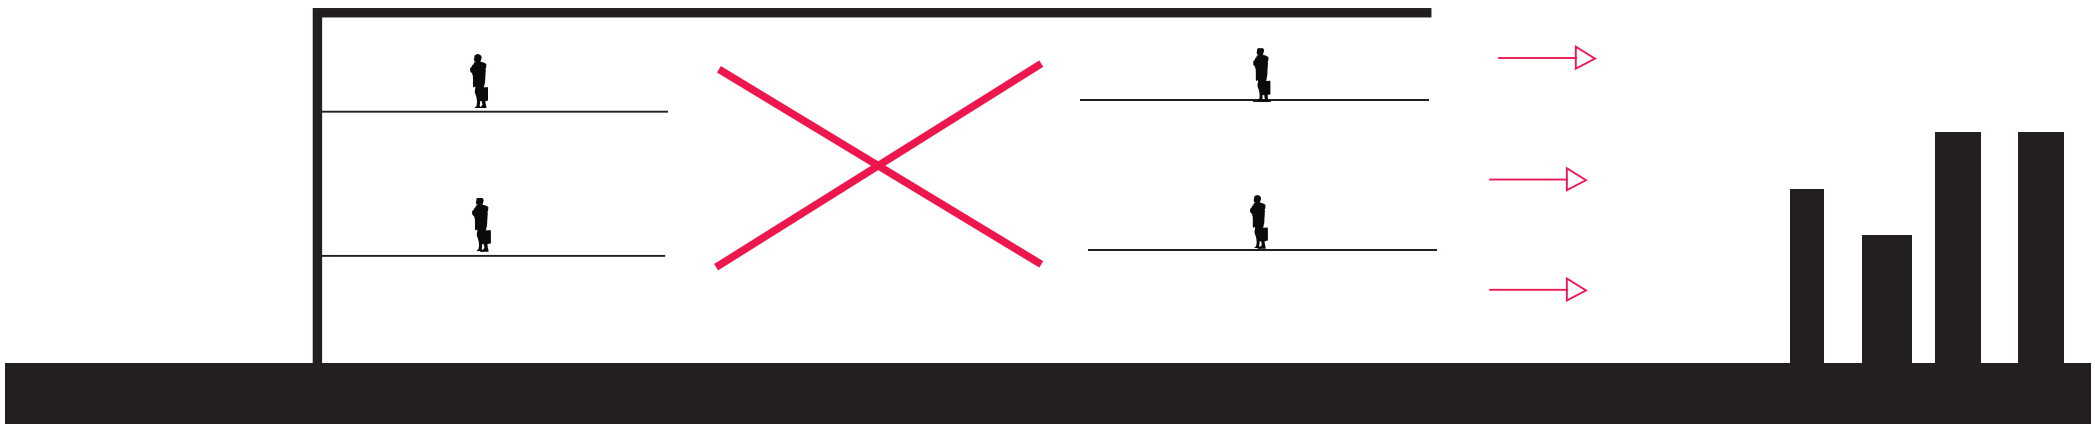


VOLUMETRIA

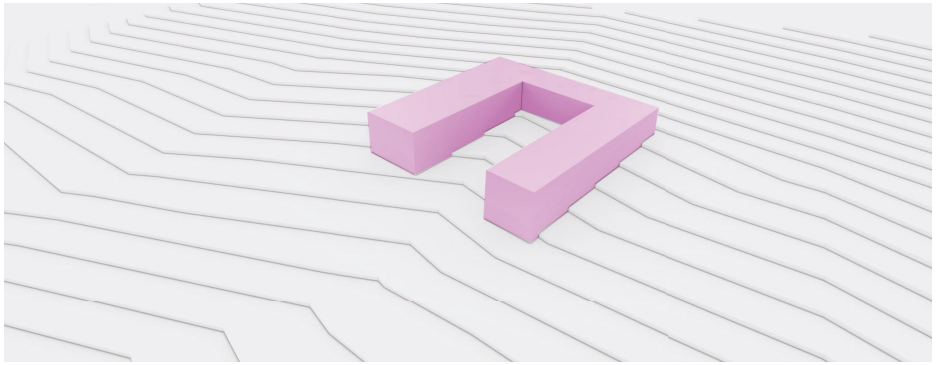


EMPLAZAMIENTO DEL PROYECTO

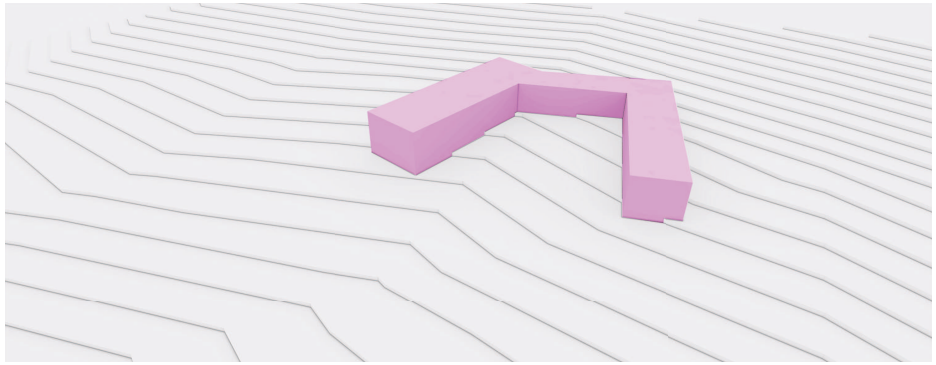

ROTACION DE VOLUMEN B HACIA UN VIISTA DIFERENTE

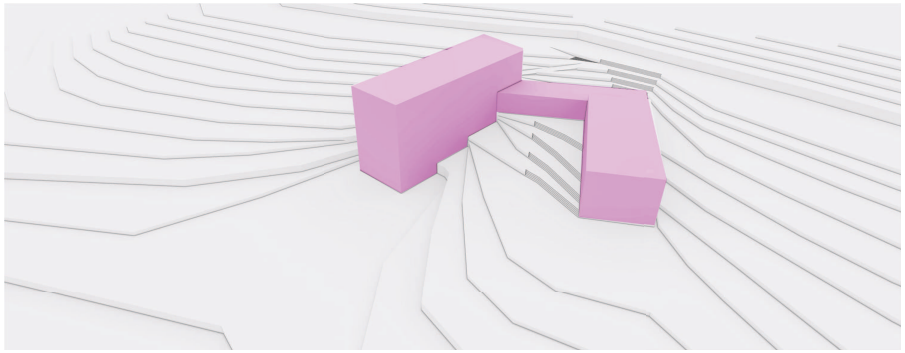


CRECE VOLUMEN A PARA RELACIONES VISUALES

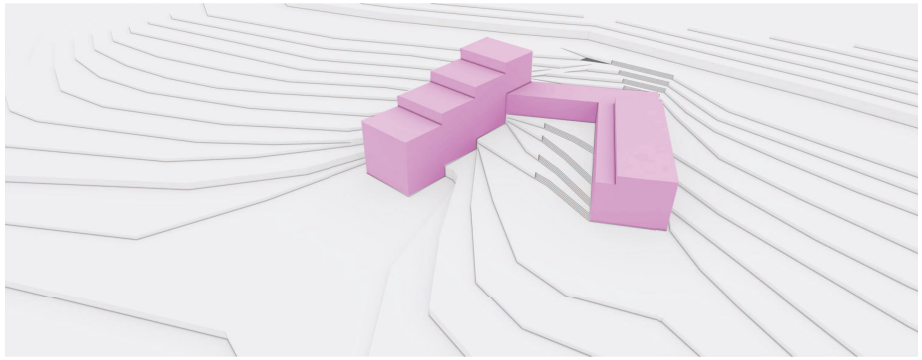

ATERRAZAMIENTO - APROVECHAR VISTA

CENTRO DE DESAROLLO COMUNITARIO
PARA PERSONAS NO OYENTES

PROYECTO

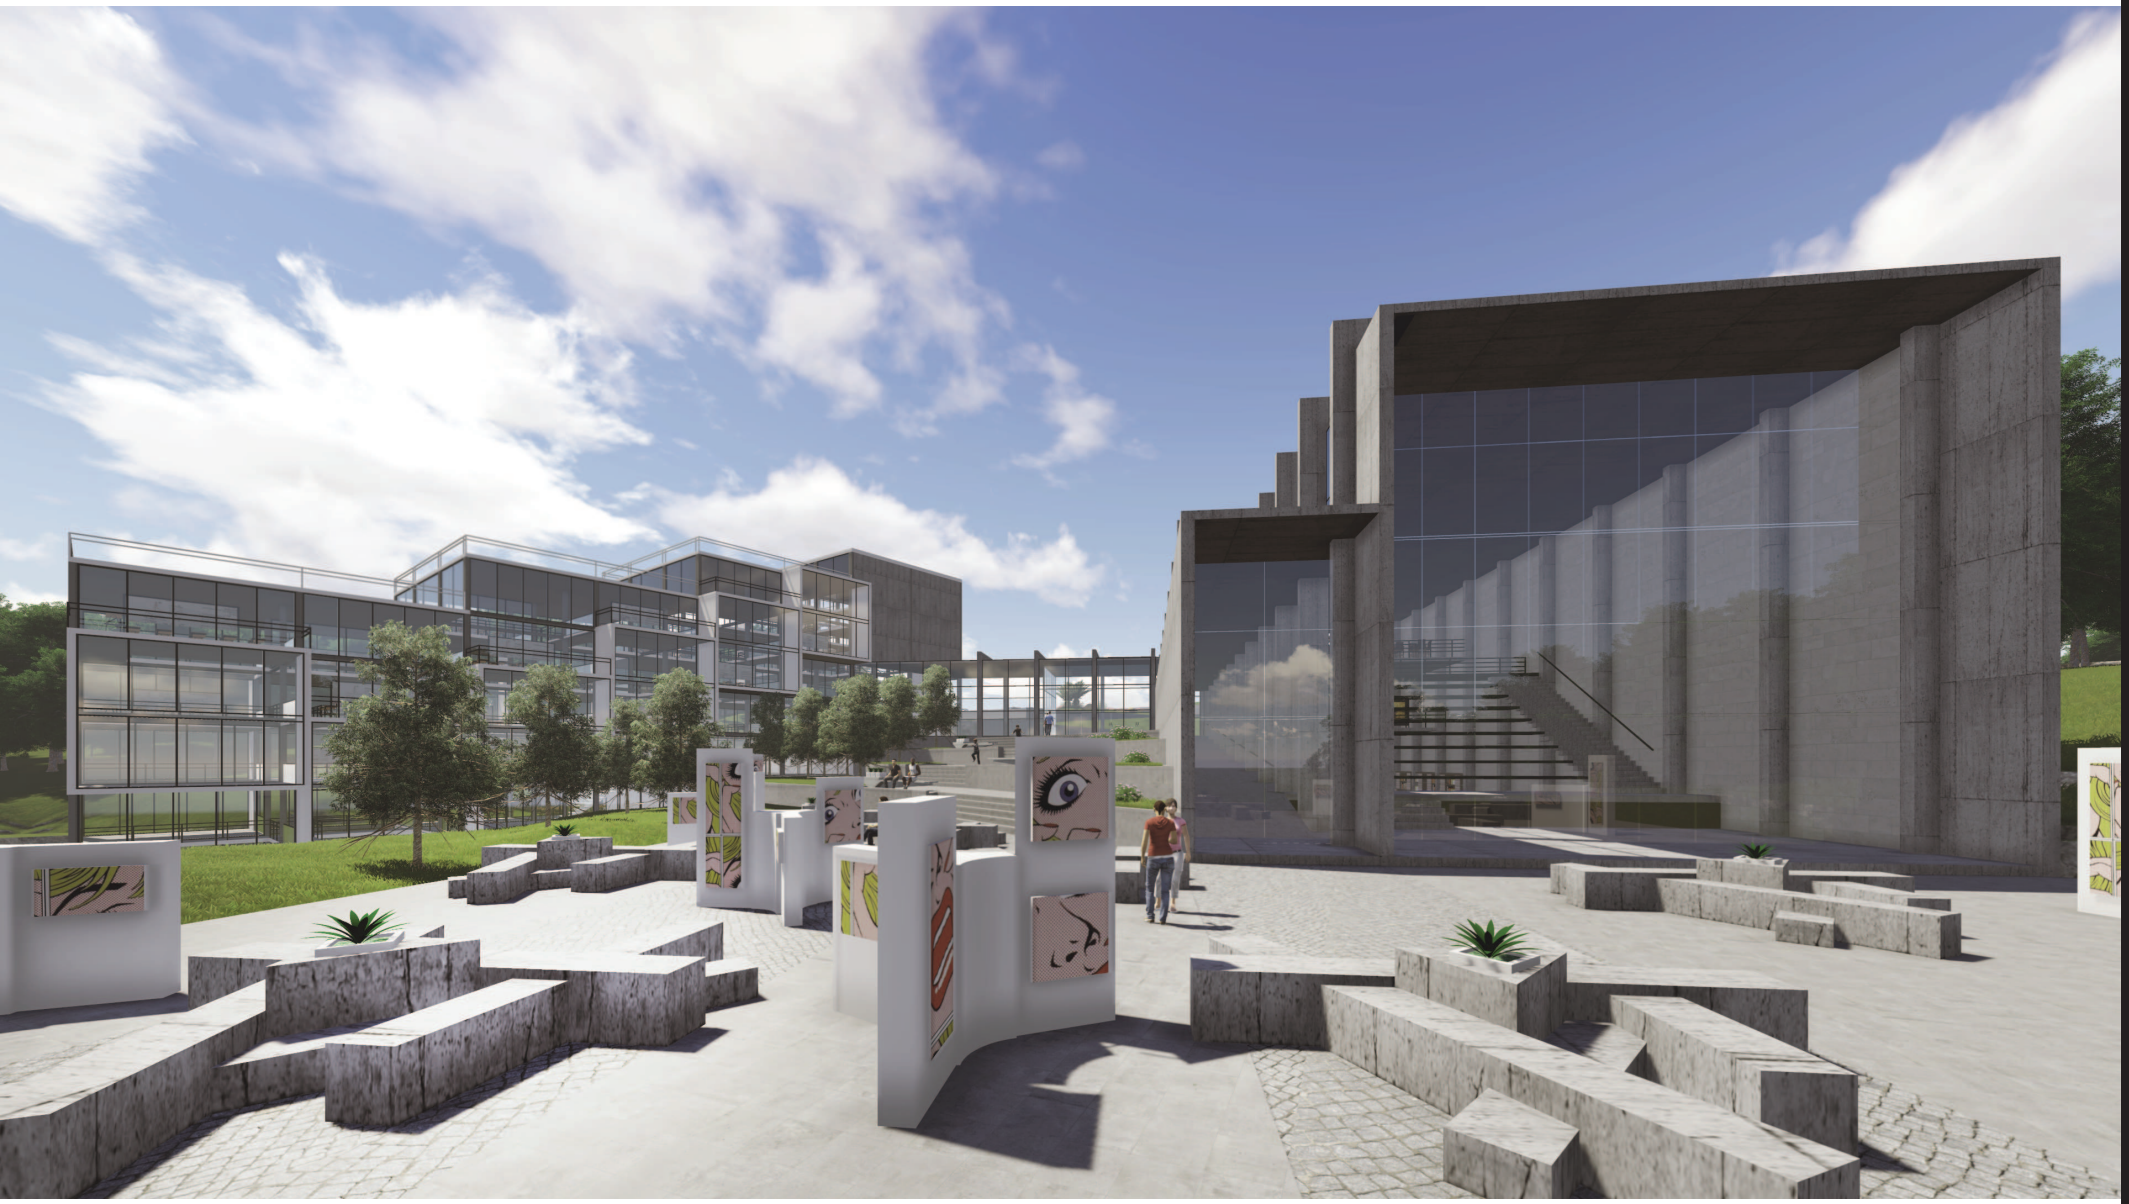

CENTRO DE DESAROLLO COMUNITARIO
PARA PERSONAS NO OYENTES

PLANTAS

PLANTA NIVEL -6.00M ESC 1.250


PLANTA NIVEL -9.00M ESC 1.250

PLANTA NIVEL -3.00M

PLANTA NIVEL -3.00M ESC 1.250

PLANTAS


PLANTAS

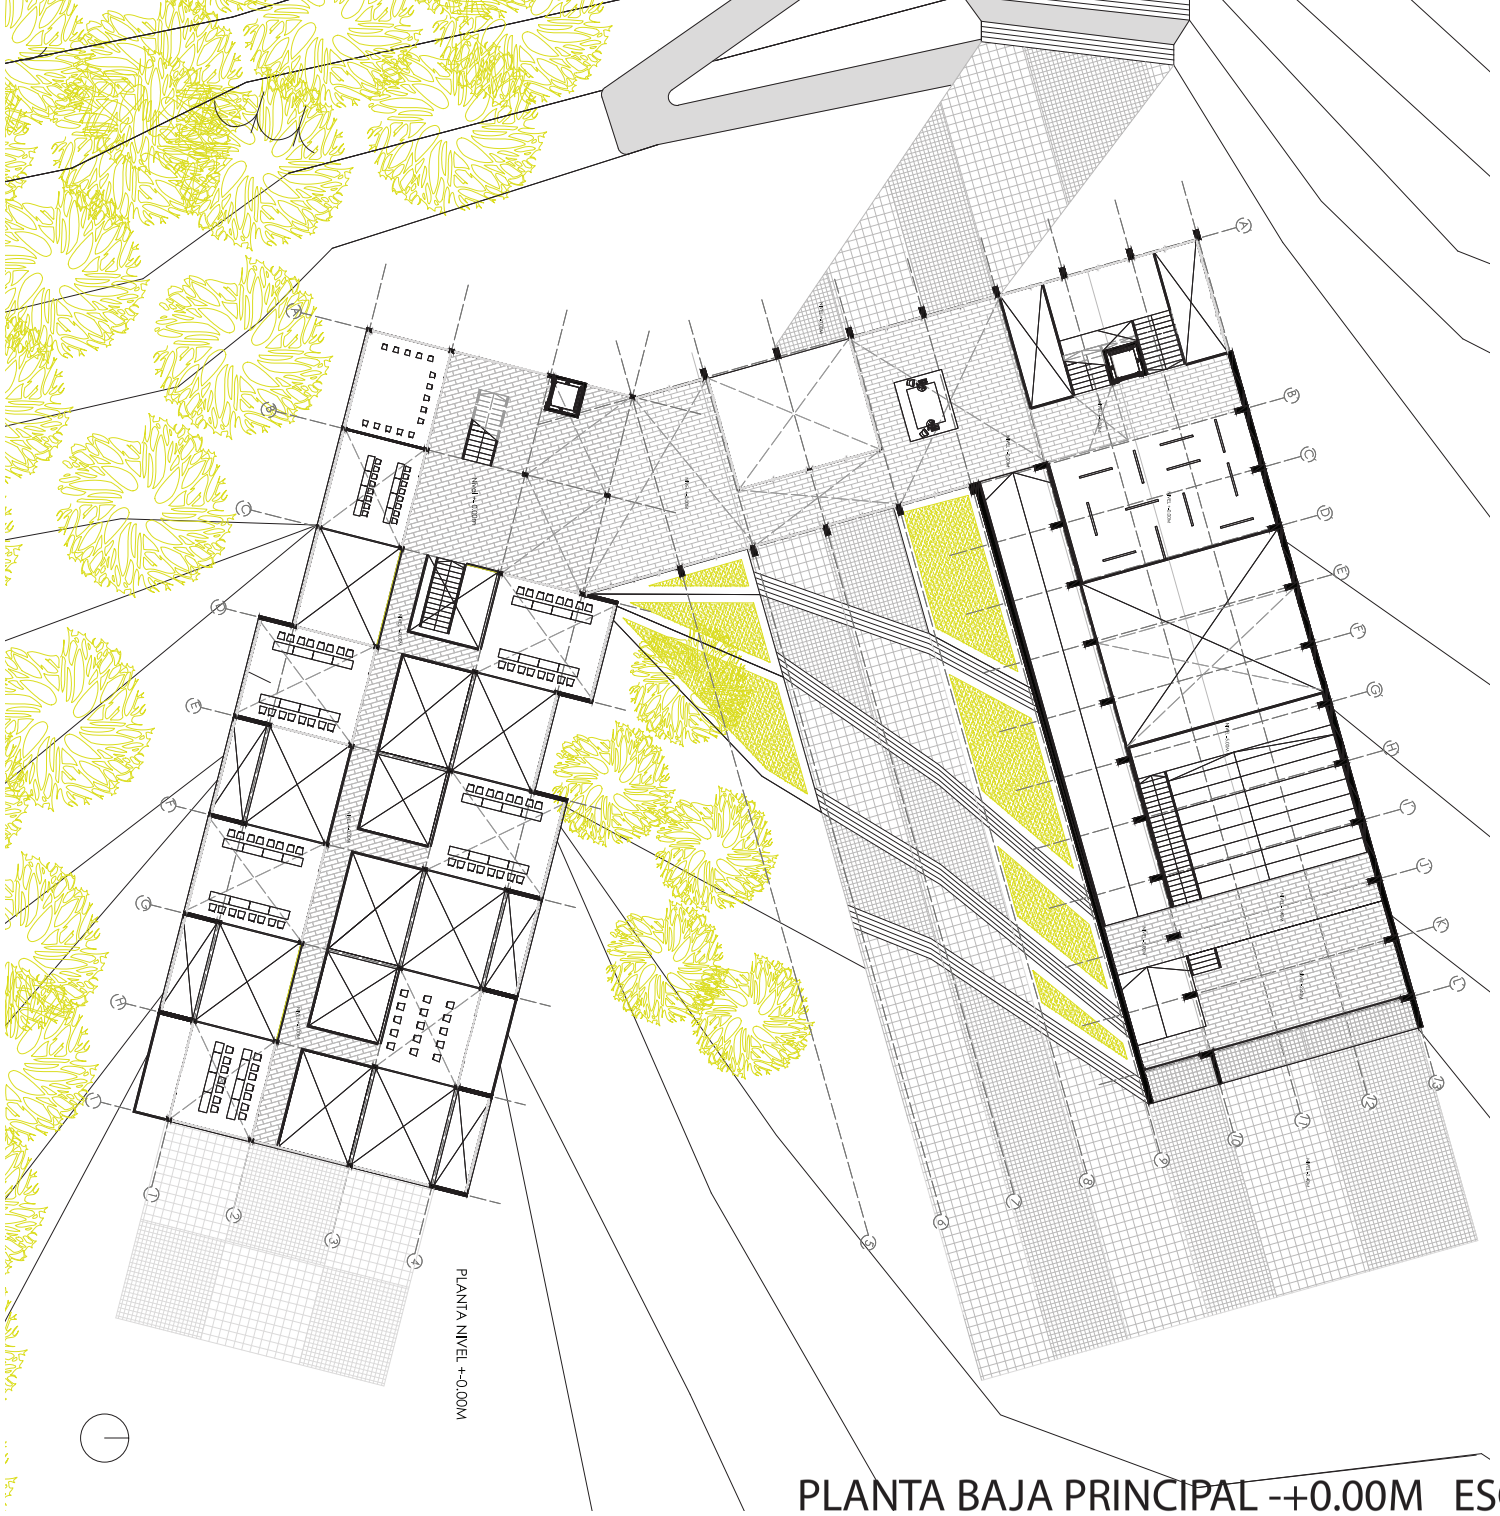

PLANTA BAJA PRINCIPAL -+0.00M ESC 1.250

CENTRO DE DESAROLLO COMUNITARIO
PARA PERSONAS NO OYENTES


PLANTAS

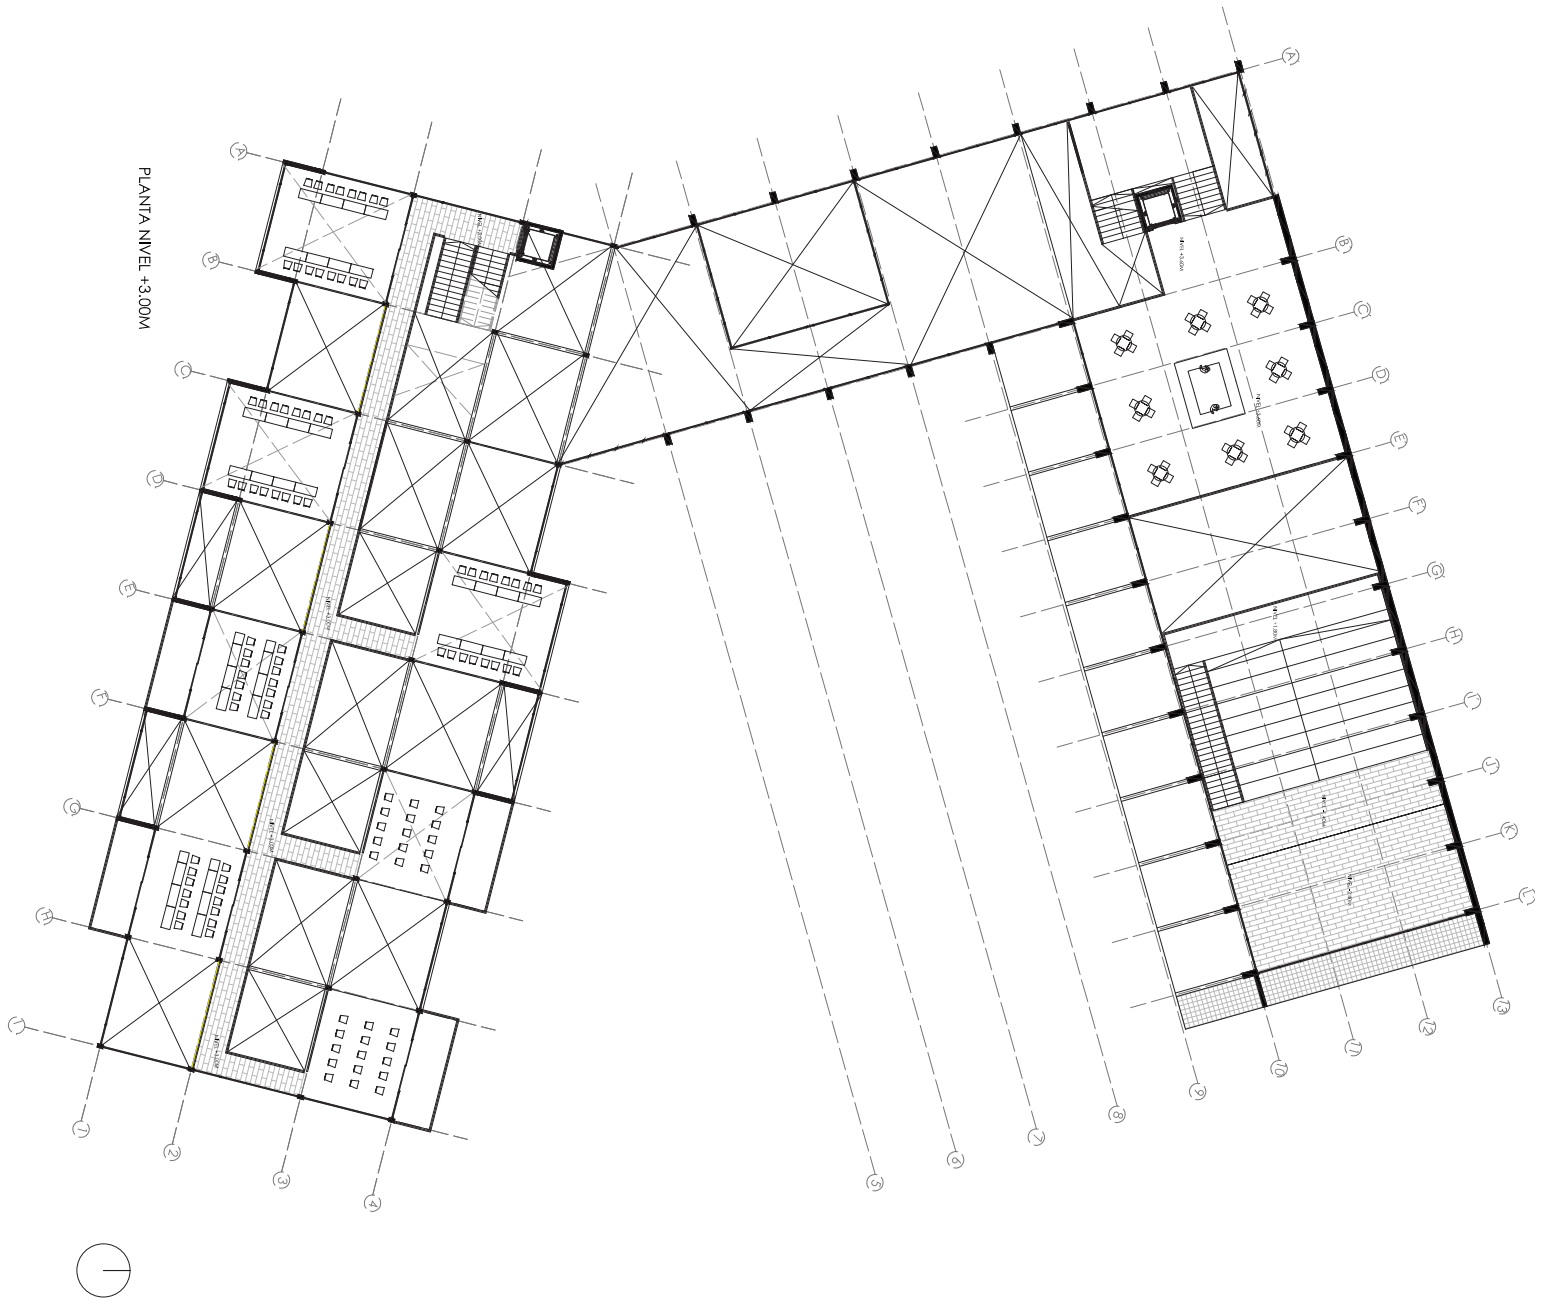


PLANTA NIVEL +3.00M ESC 1.250

CENTRO DE DESAROLLO COMUNITARIO
PARA PERSONAS NO OYENTES

PLANTAS

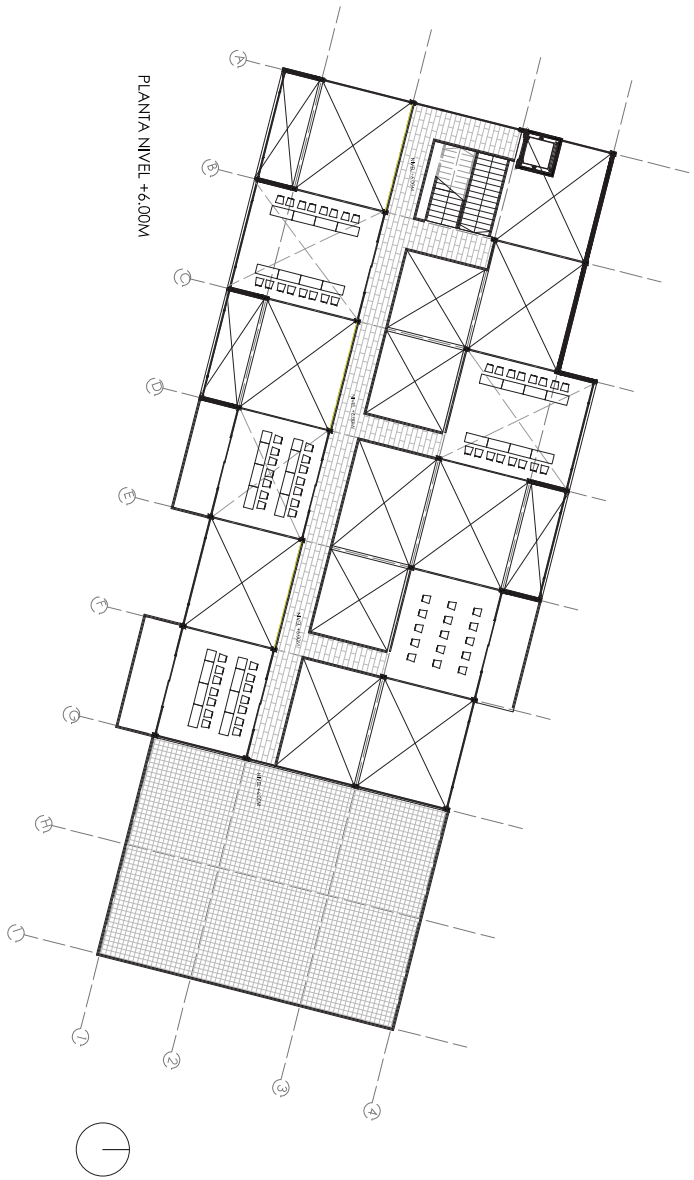


PLANTA NIVEL +6.00M ESC 1.250

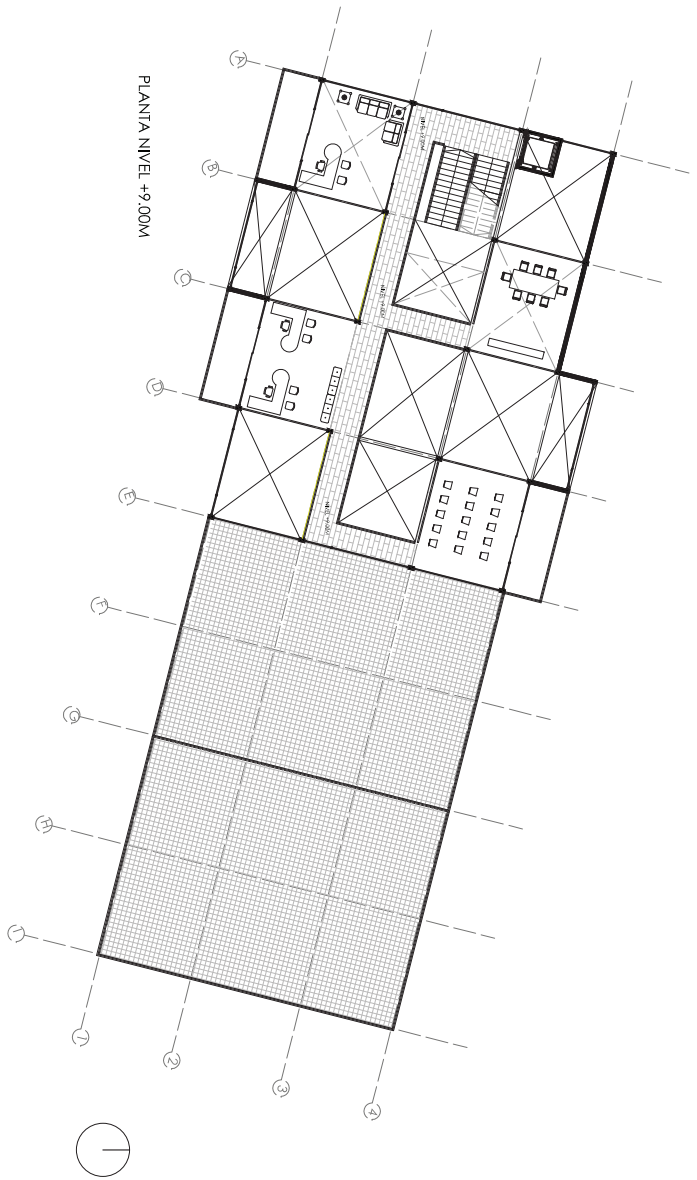

PLANTA NIVEL +9.00M ESC 1.250

CENTRO DE DESAROLLO COMUNITARIO
PARA PERSONAS NO OYENTES

PLANTAS

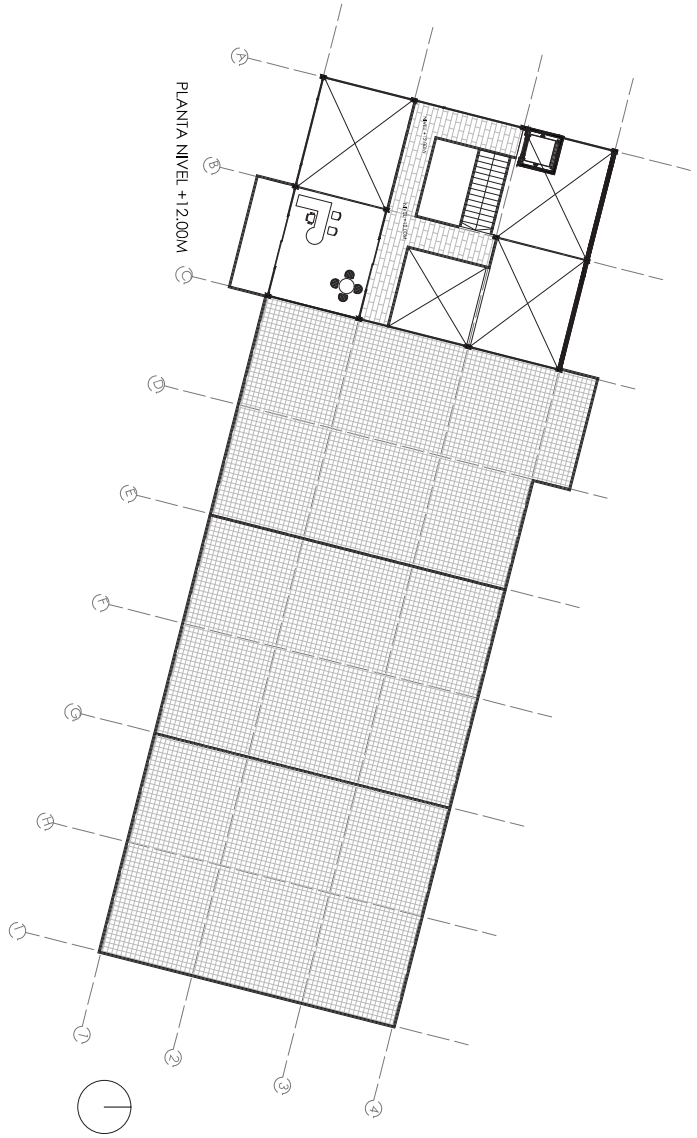


PLANTA NIVEL +12.00M ESC 1.250

CENTRO DE DESAROLLO COMUNITARIO
PARA PERSONAS NO OYENTES

CORTES




CORTE LONGITUDINAL SUR

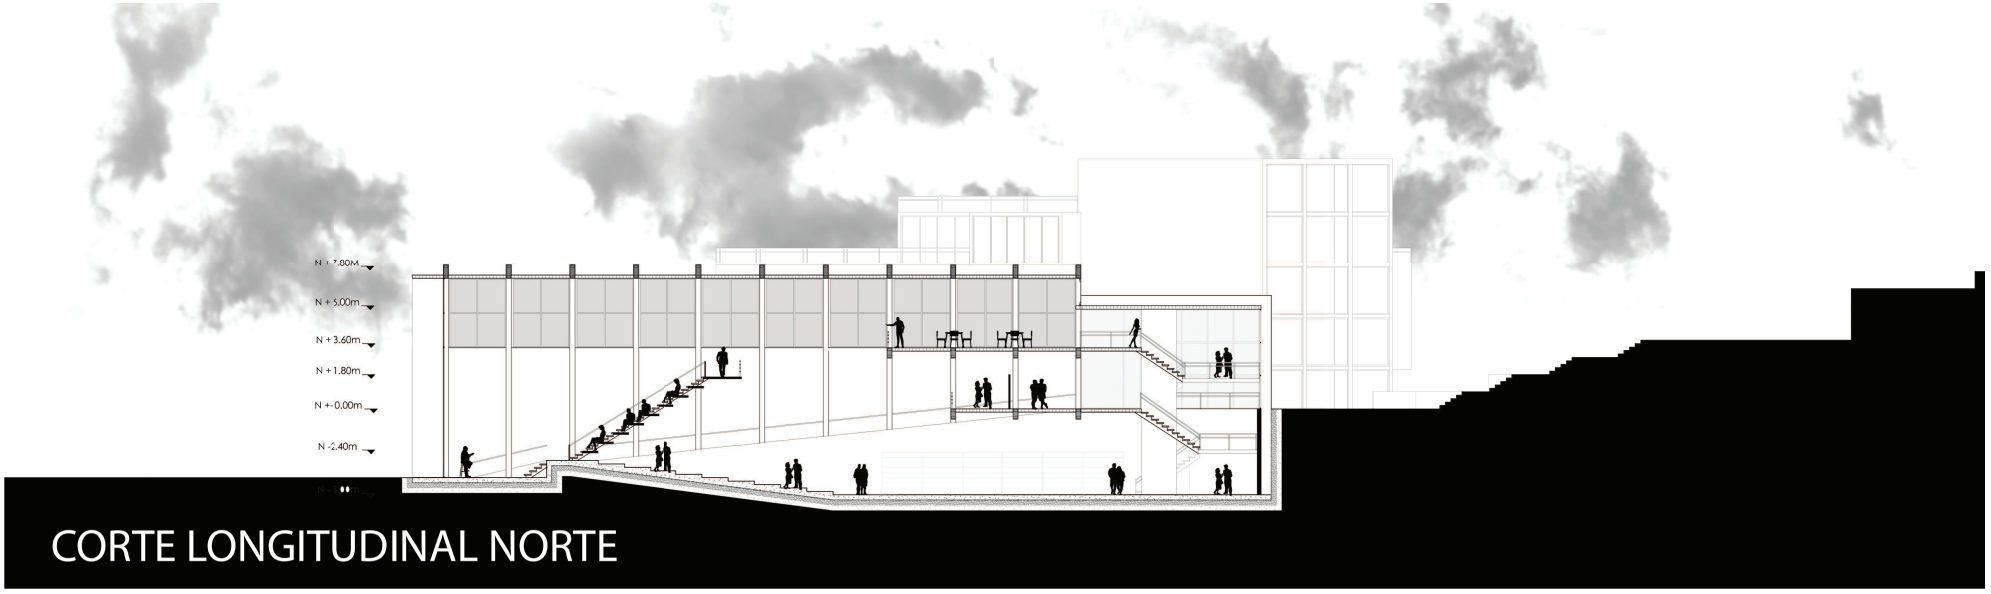


CORTE LONGITUDINAL NORTE

CENTRO DE DESAROLLO COMUNITARIO
PARA PERSONAS NO OYENTES

CORTES

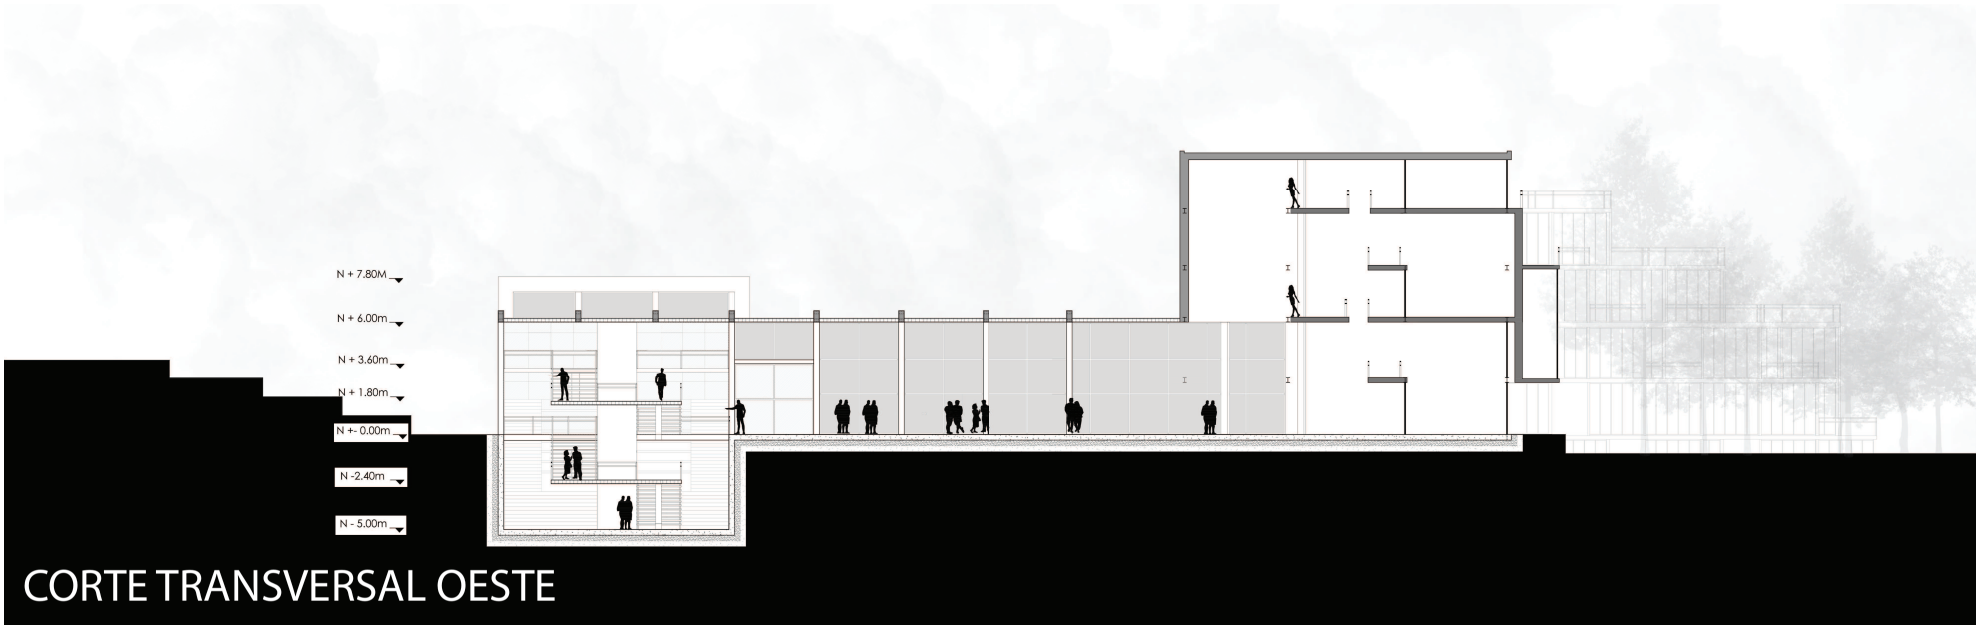


CORTE TRANSVERSAL OESTE

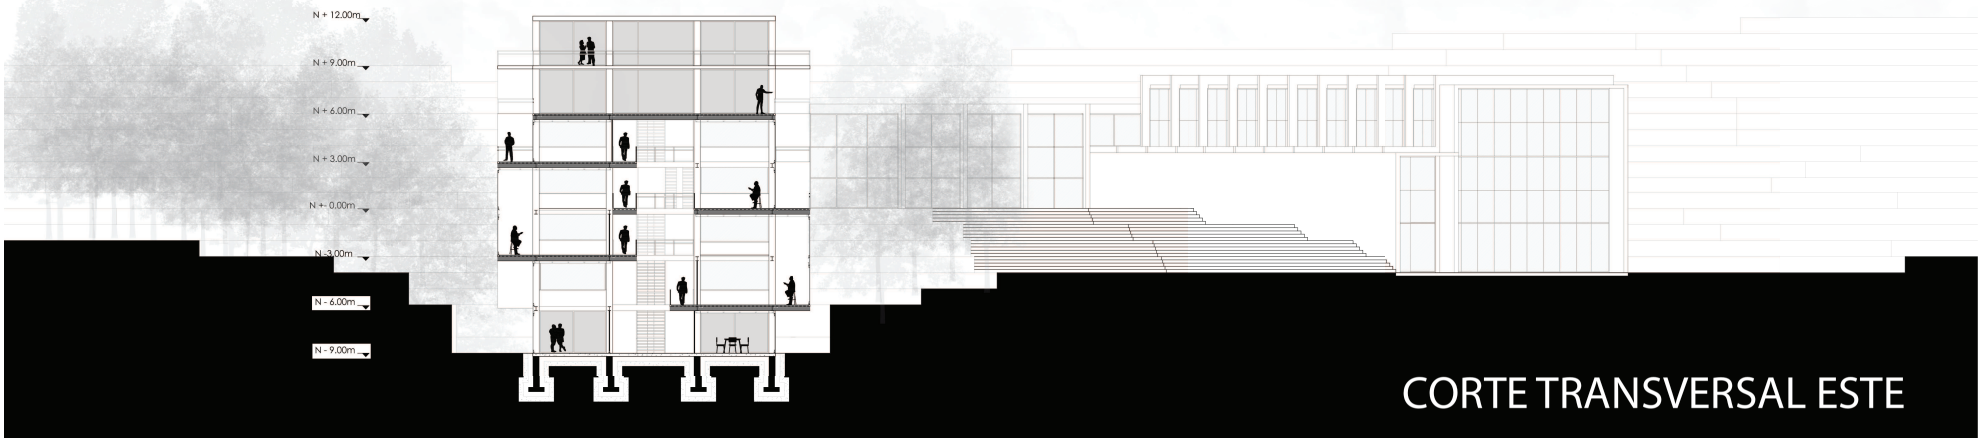


CORTE TRANSVERSAL ESTE

CENTRO DE DESAROLLO COMUNITARIO
PARA PERSONAS NO OYENTES

FACHADAS

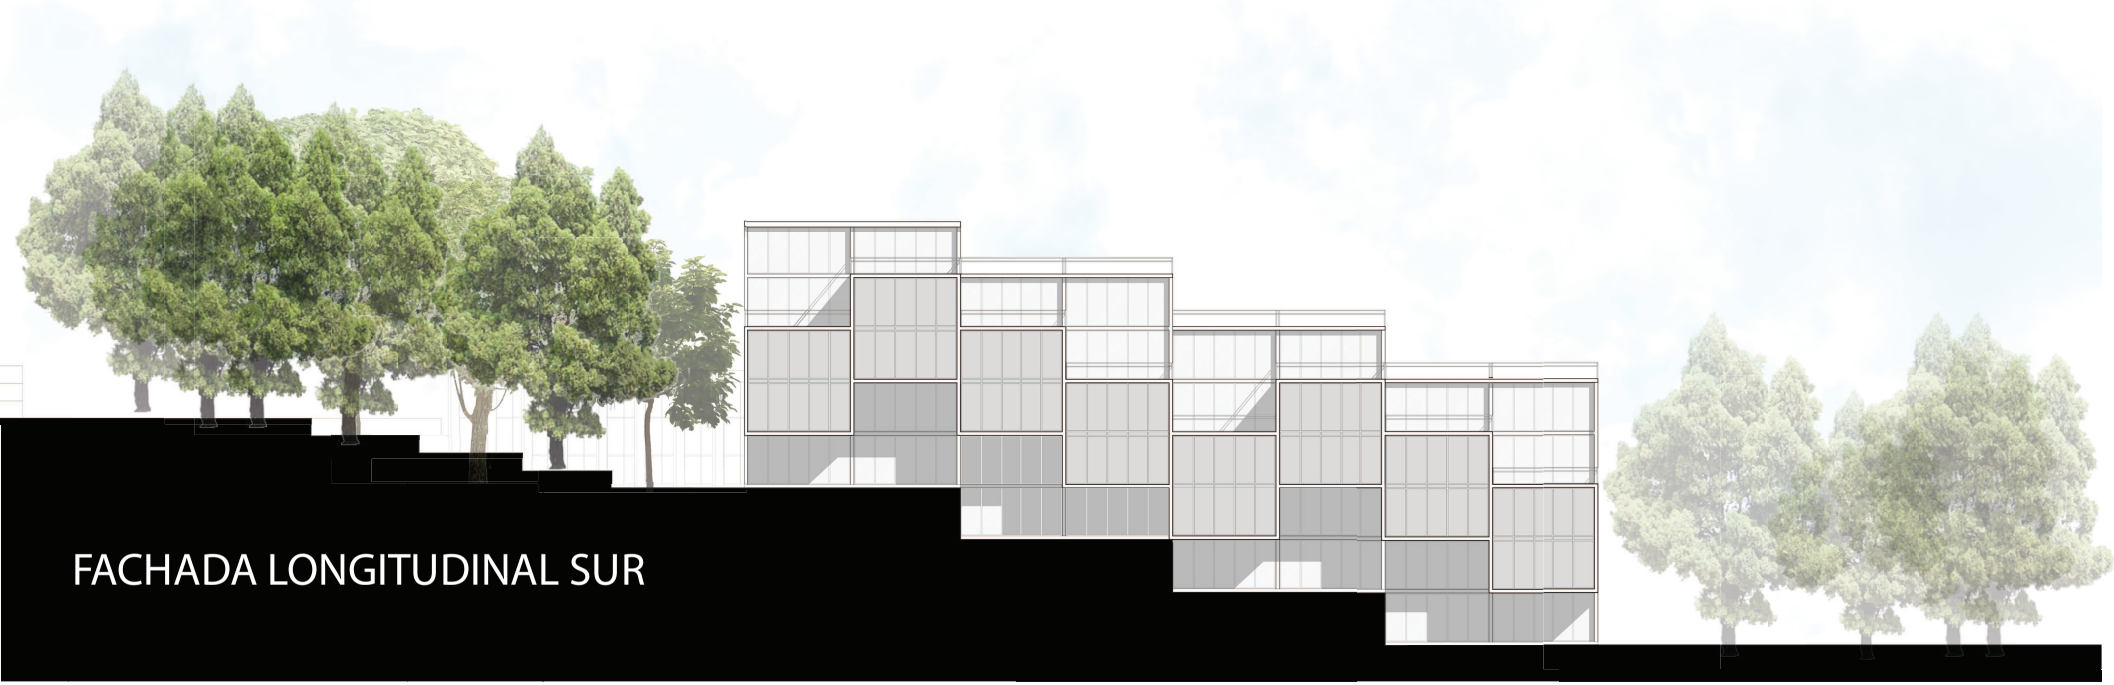

FACHADA LONGITUDINAL SUR

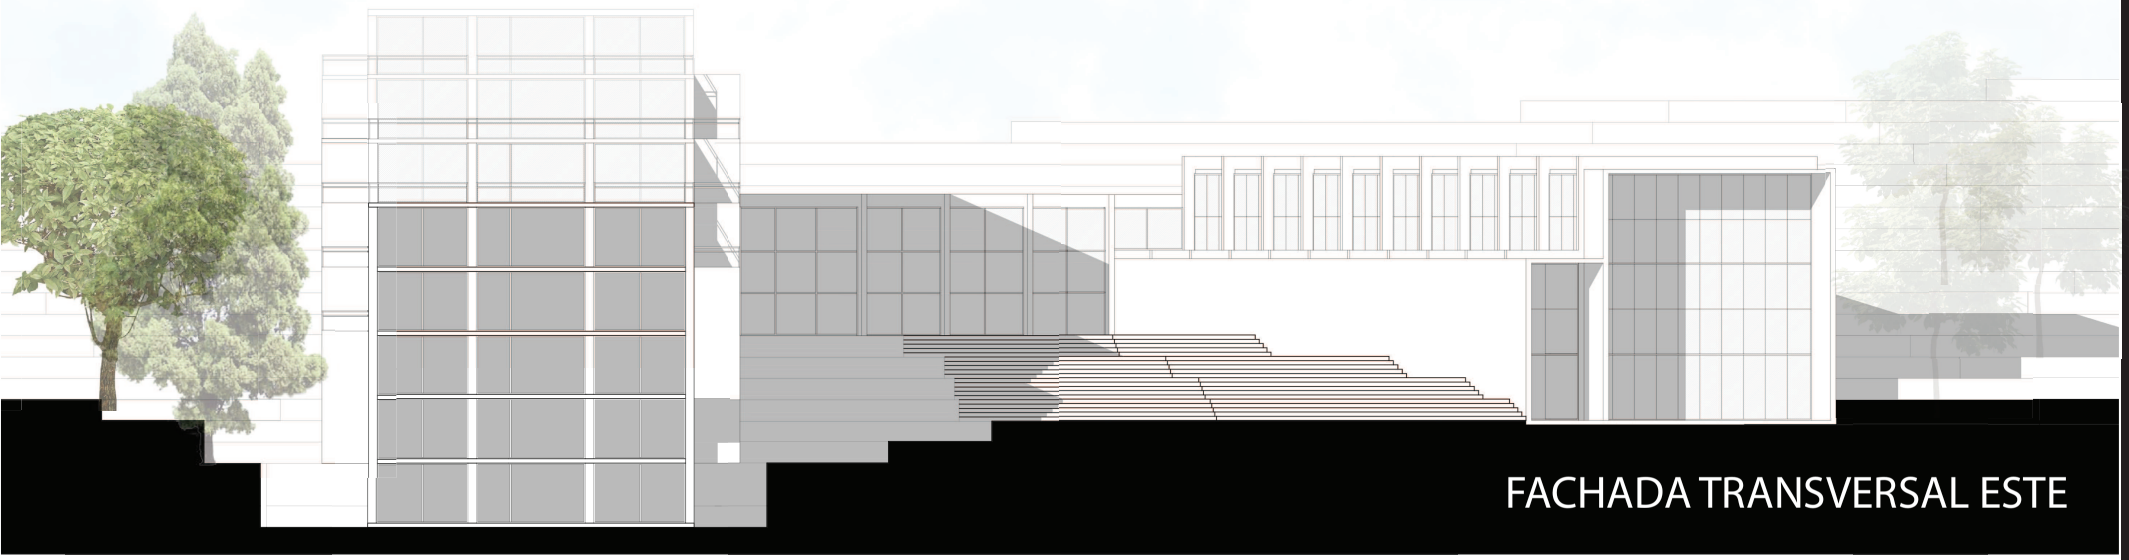

FACHADA TRANSVERSAL ESTE

CENTRO DE DESAROLLO COMUNITARIO
PARA PERSONAS NO OYENTES